

UNIONE EUROPEA **REPUBBLICA ITALIANA** REGIONE SICILIANA
PRESIDENZA CONSIGLIO DEI MINISTRI
DIPARTIMENTO PER LO SPORT
COMUNE DI MONGIUFFI MELIA
 (Città Metropolitana di Messina)
"FONDO SPORT E PERIFERIE"

PROGETTO DI FATTIBILITA' TECNICO - ECONOMICA
 ai sensi dell'art. 41 comma 6 del D.Lgs 36/2023

OGGETTO: Lavori di rigenerazione e adeguamento dell'impianto sportivo destinato ad attività agonistiche ubicato in contrada Areapomo del Comune di Mongiuffi Melia.



- ALLEGATI:**
1. Relazione tecnica
 2. Corografia e stralcio aerofotogrammetrico
 3. Stralcio catastale e del P.d.F.
 4. Documentazione fotografica con punti di scatto
 5. Elaborati grafici stato di fatto
 6. Elaborati grafici di progetto
 7. Particolari costruttivi
 8. Computo metrico e quadro economico
 9. Piano preliminare di manutenzione

Mongiuffi Melia, li 09.10.2023

IL RESPONSABILE UNICO DEL PROCEDIMENTO
 Dott. Arch. Carmelo CAMPALLA

Approvazioni:

IL PROGETTISTA
 Dott. Arch. Carmelo CAMPALLA

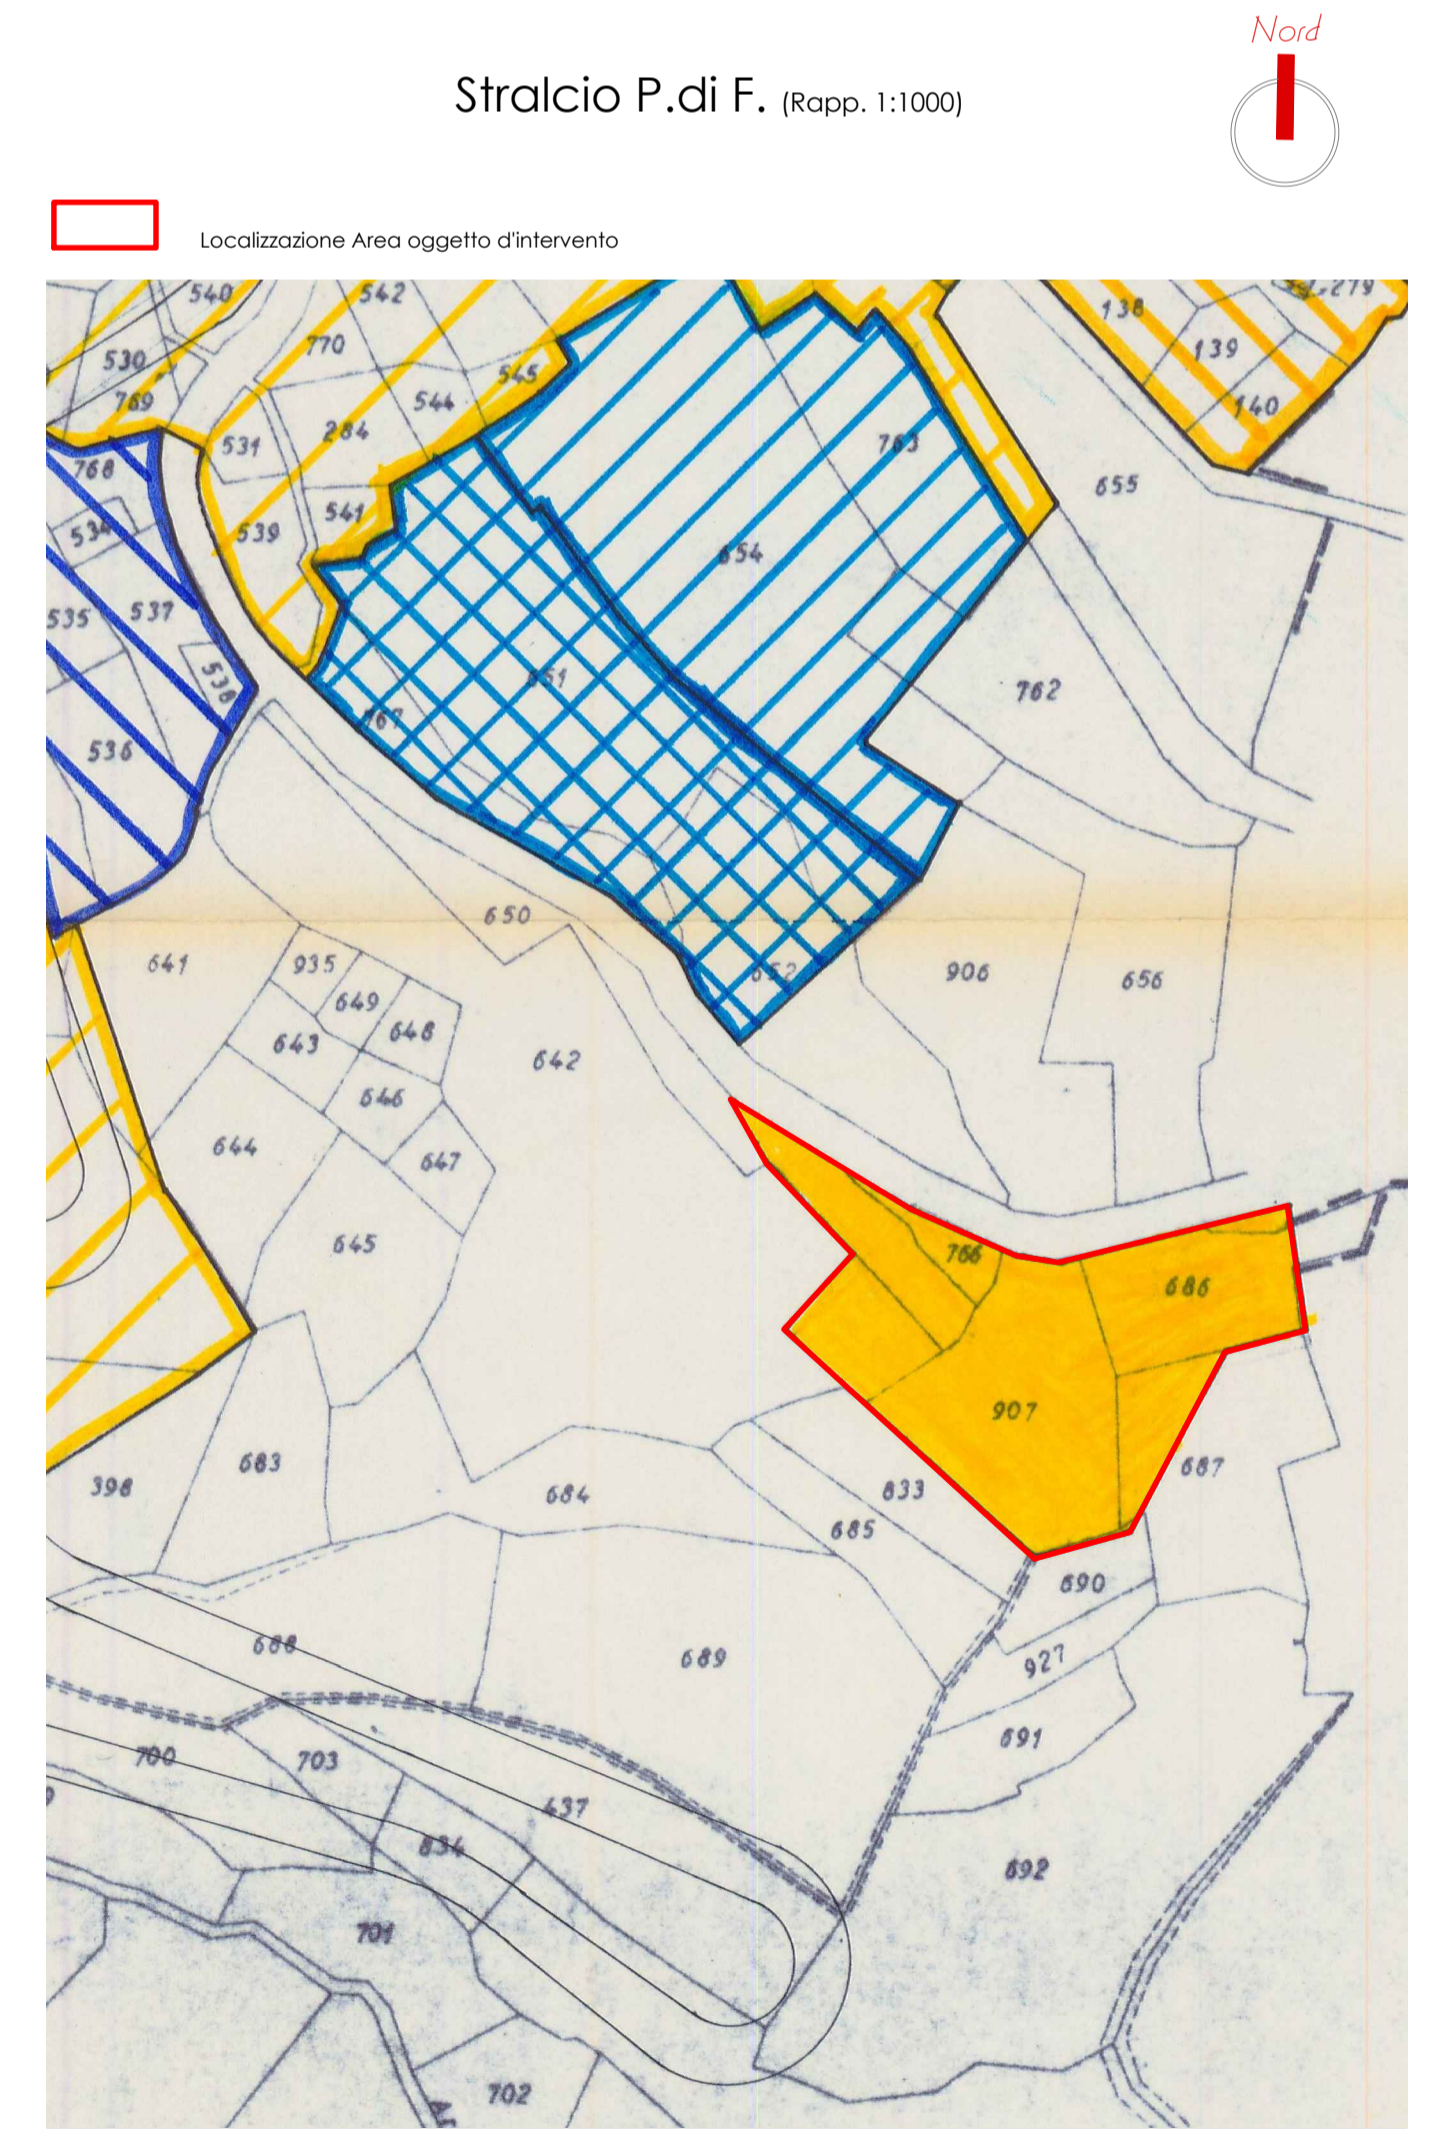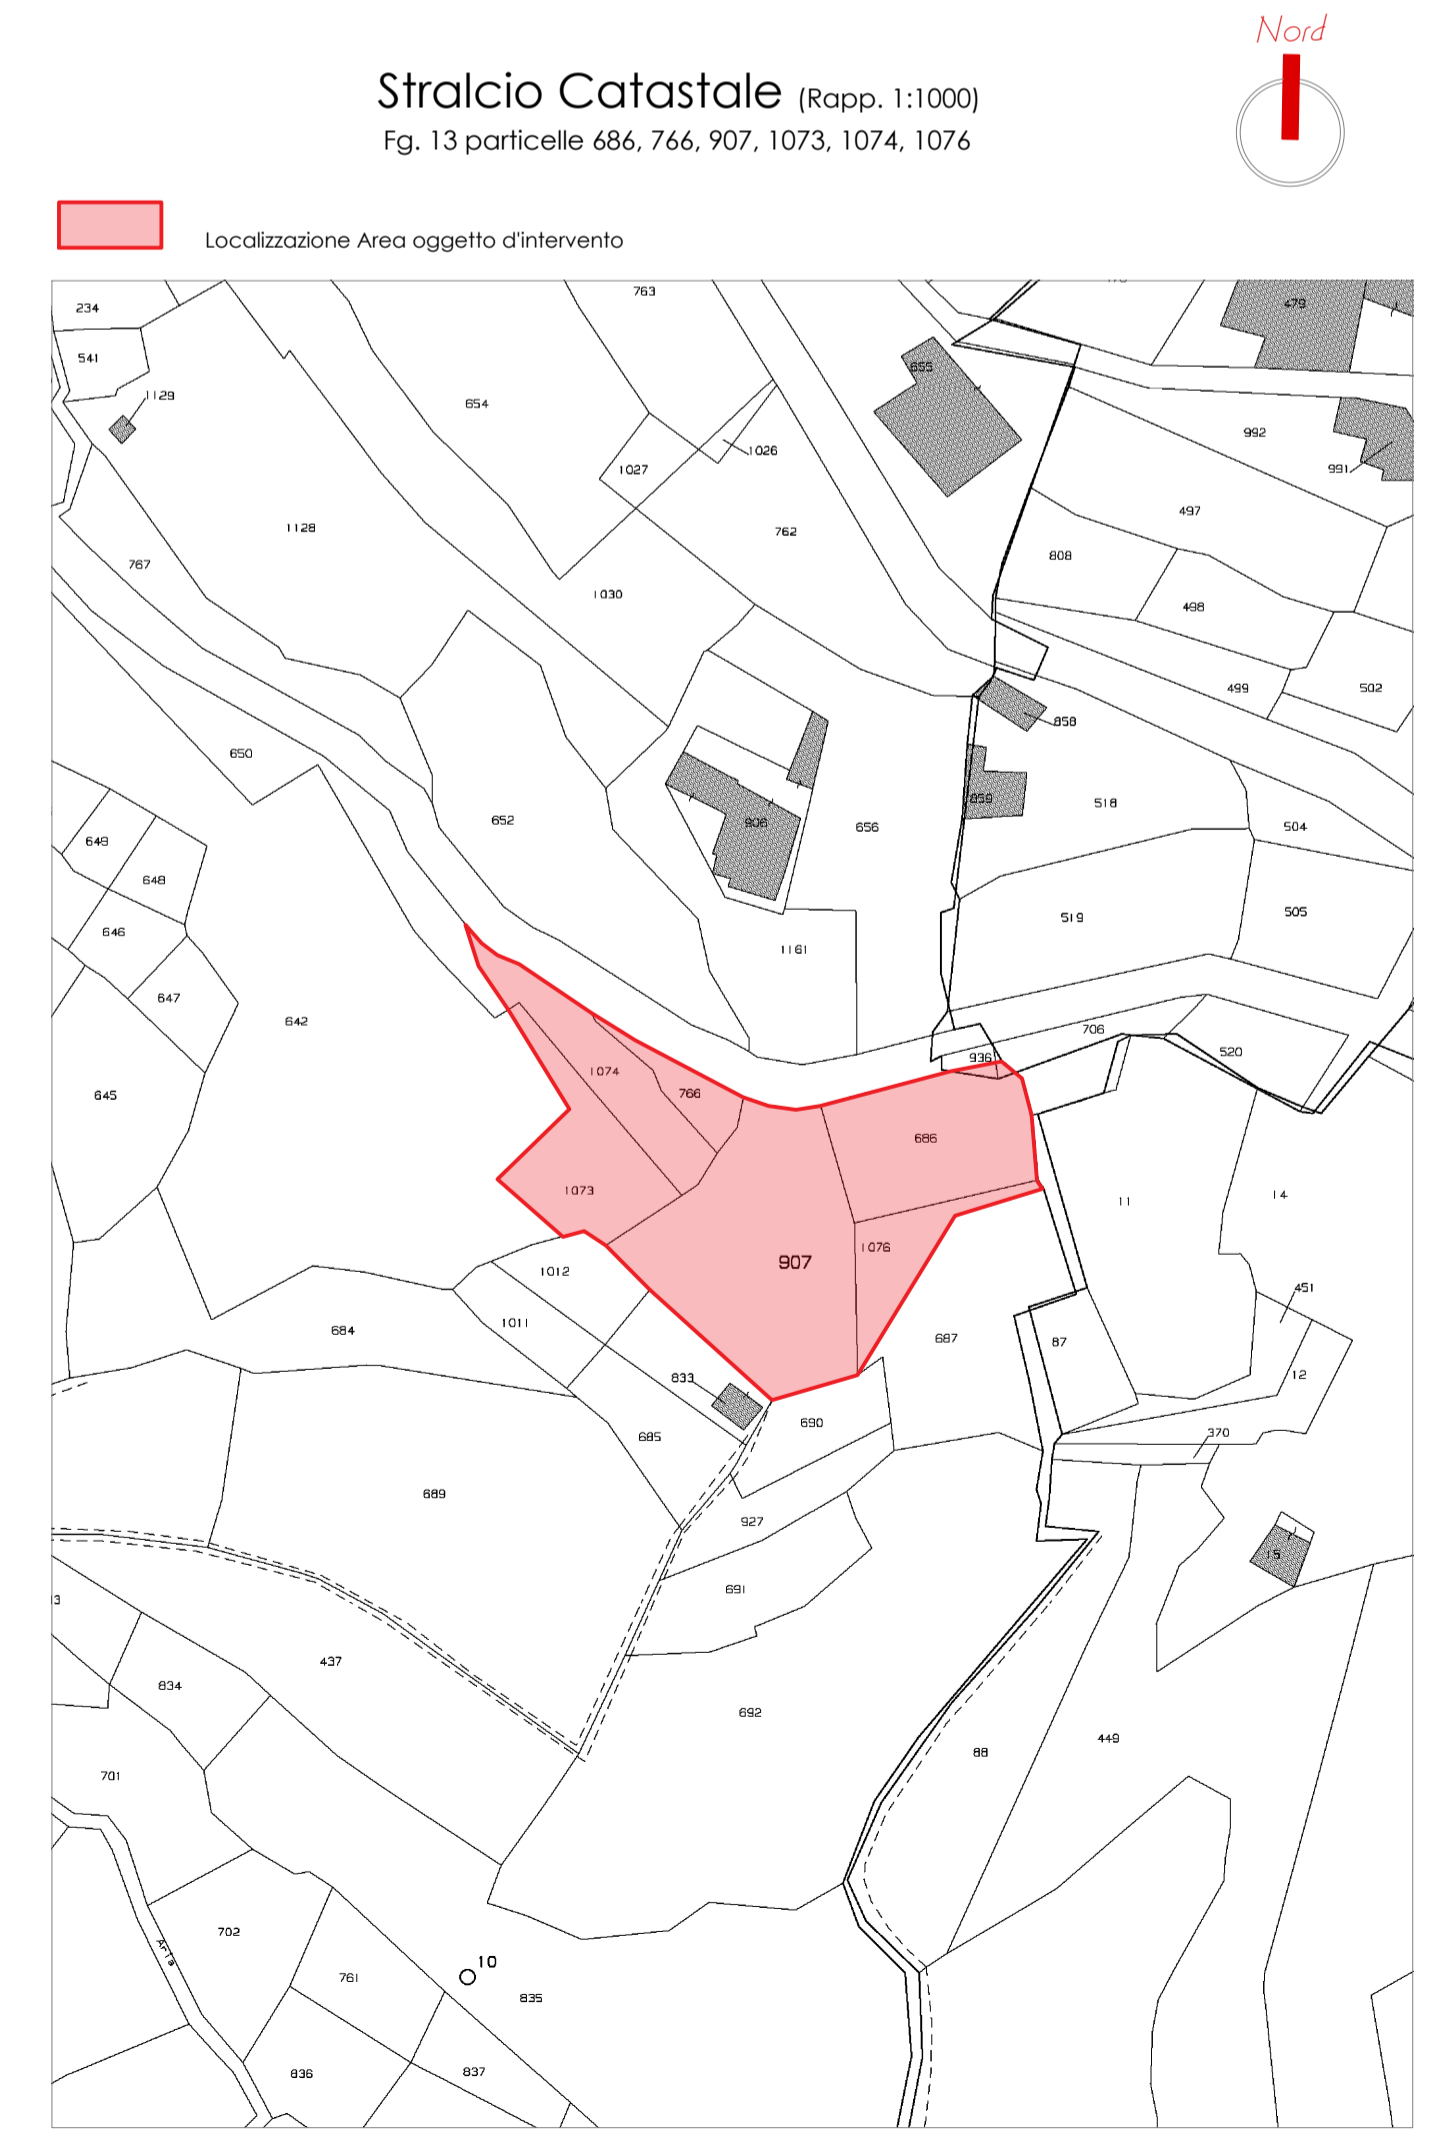

Stralcio Legenda P.d.F.

	CENTRO STORICO
	ZONA RESIDENZIALE
	ZONA DI ESPANSIONE URBANA
	ZONA STAGIONALE ESTENSIVA
	ZONA AGRICOLA
	PARCHEGGIO
	ZONA A VERDE
	ZONA FRANOSA
	UFFICI PUBBLICI
	SCUOLE ELEMENTARI
	SCUOLA MATERNA
	SCUOLA MEDIA
	AMBULATORIO
	VINCOLO CIMITERIALE
	IMPIANTO SPORTIVO PLURIUSO